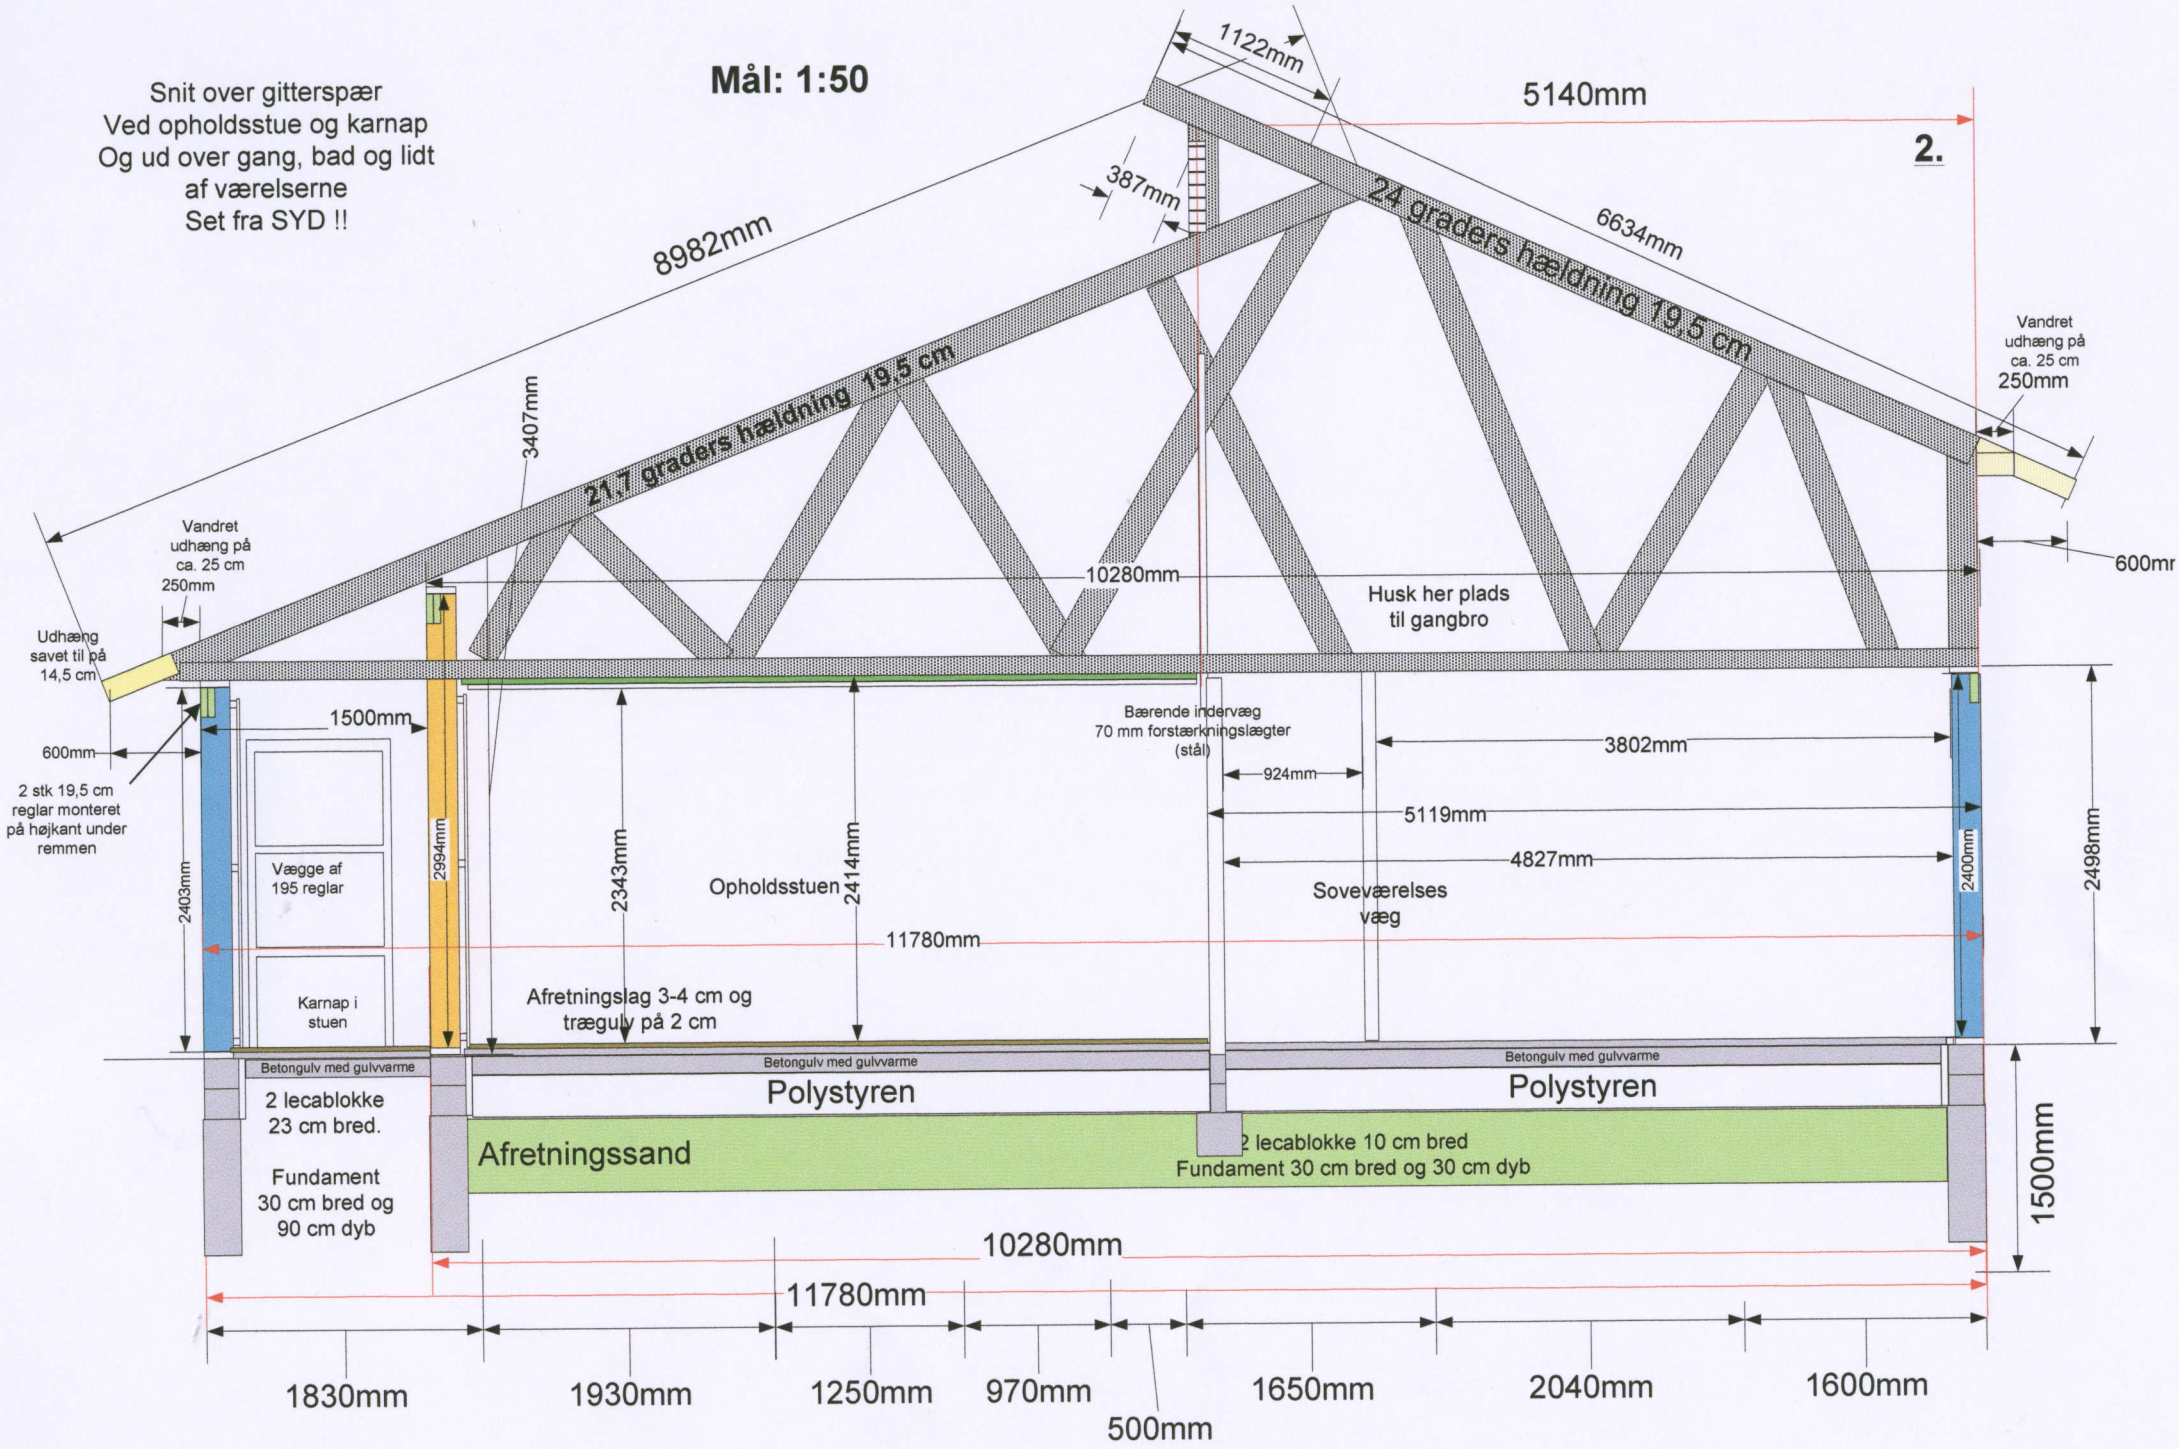
Snit over gitterspær
Ved opholdsstue og karnap
Og ud over gang, bad og lidt
af værelserne
Set fra SYD !!
Mål: 1:50
1122mm
5140mm
2.
387mm
8982mm
6634mm
24 graders hældning 19,5 cm
21,7 graders hældning 19,5 cm
3407mm
Vandret udhæng på ca. 25 cm
250mm
Vandret udhæng på ca. 25 cm
250mm
600mm
10280mm
Husk her plads til gangbro
Udhæng savet til på 14,5 cm
1500mm
600mm
2 stk 19,5 cm reglar monteret på højkant under remmen
Bærende indervæg 70 mm forstærkningslægter (stål)
924mm
3802mm
5119mm
4827mm
2403mm
Vægge af 195 reglar
2994mm
2343mm
Opholdsstuen
2414mm
Soveværelses væg
2400mm
2498mm
11780mm
Karnap i stuen
Afretningslag 3-4 cm og trægulv på 2 cm
Betongulv med gulvvarme
Betongulv med gulvvarme
Betongulv med gulvvarme
Polystyren
Polystyren
2 lecablokke 23 cm bred.
Fundament 30 cm bred og 90 cm dyb
Afretningssand
2 lecablokke 10 cm bred
Fundament 30 cm bred og 30 cm dyb
1500mm
10280mm
11780mm
1830mm
1930mm
1250mm
970mm
500mm
1650mm
2040mm
1600mm