

Gitterspær lagt ind bagved som referencelinier for at finde korrekt vægghøjde

Mål: 1:50

Snit over bjælkespær
Set fra syd
Over køkken, bad, bryggers og depot

Limtræs kipdrager 115*600

9111mm 4.

5140mm

Indsal kopi af lav regler til koteberegning


713mm

21,7 graders hældning 145 x 170 cm

24 graders hældning 145 x 170 cm

Limtræs bjælke L40: 90*233

4412

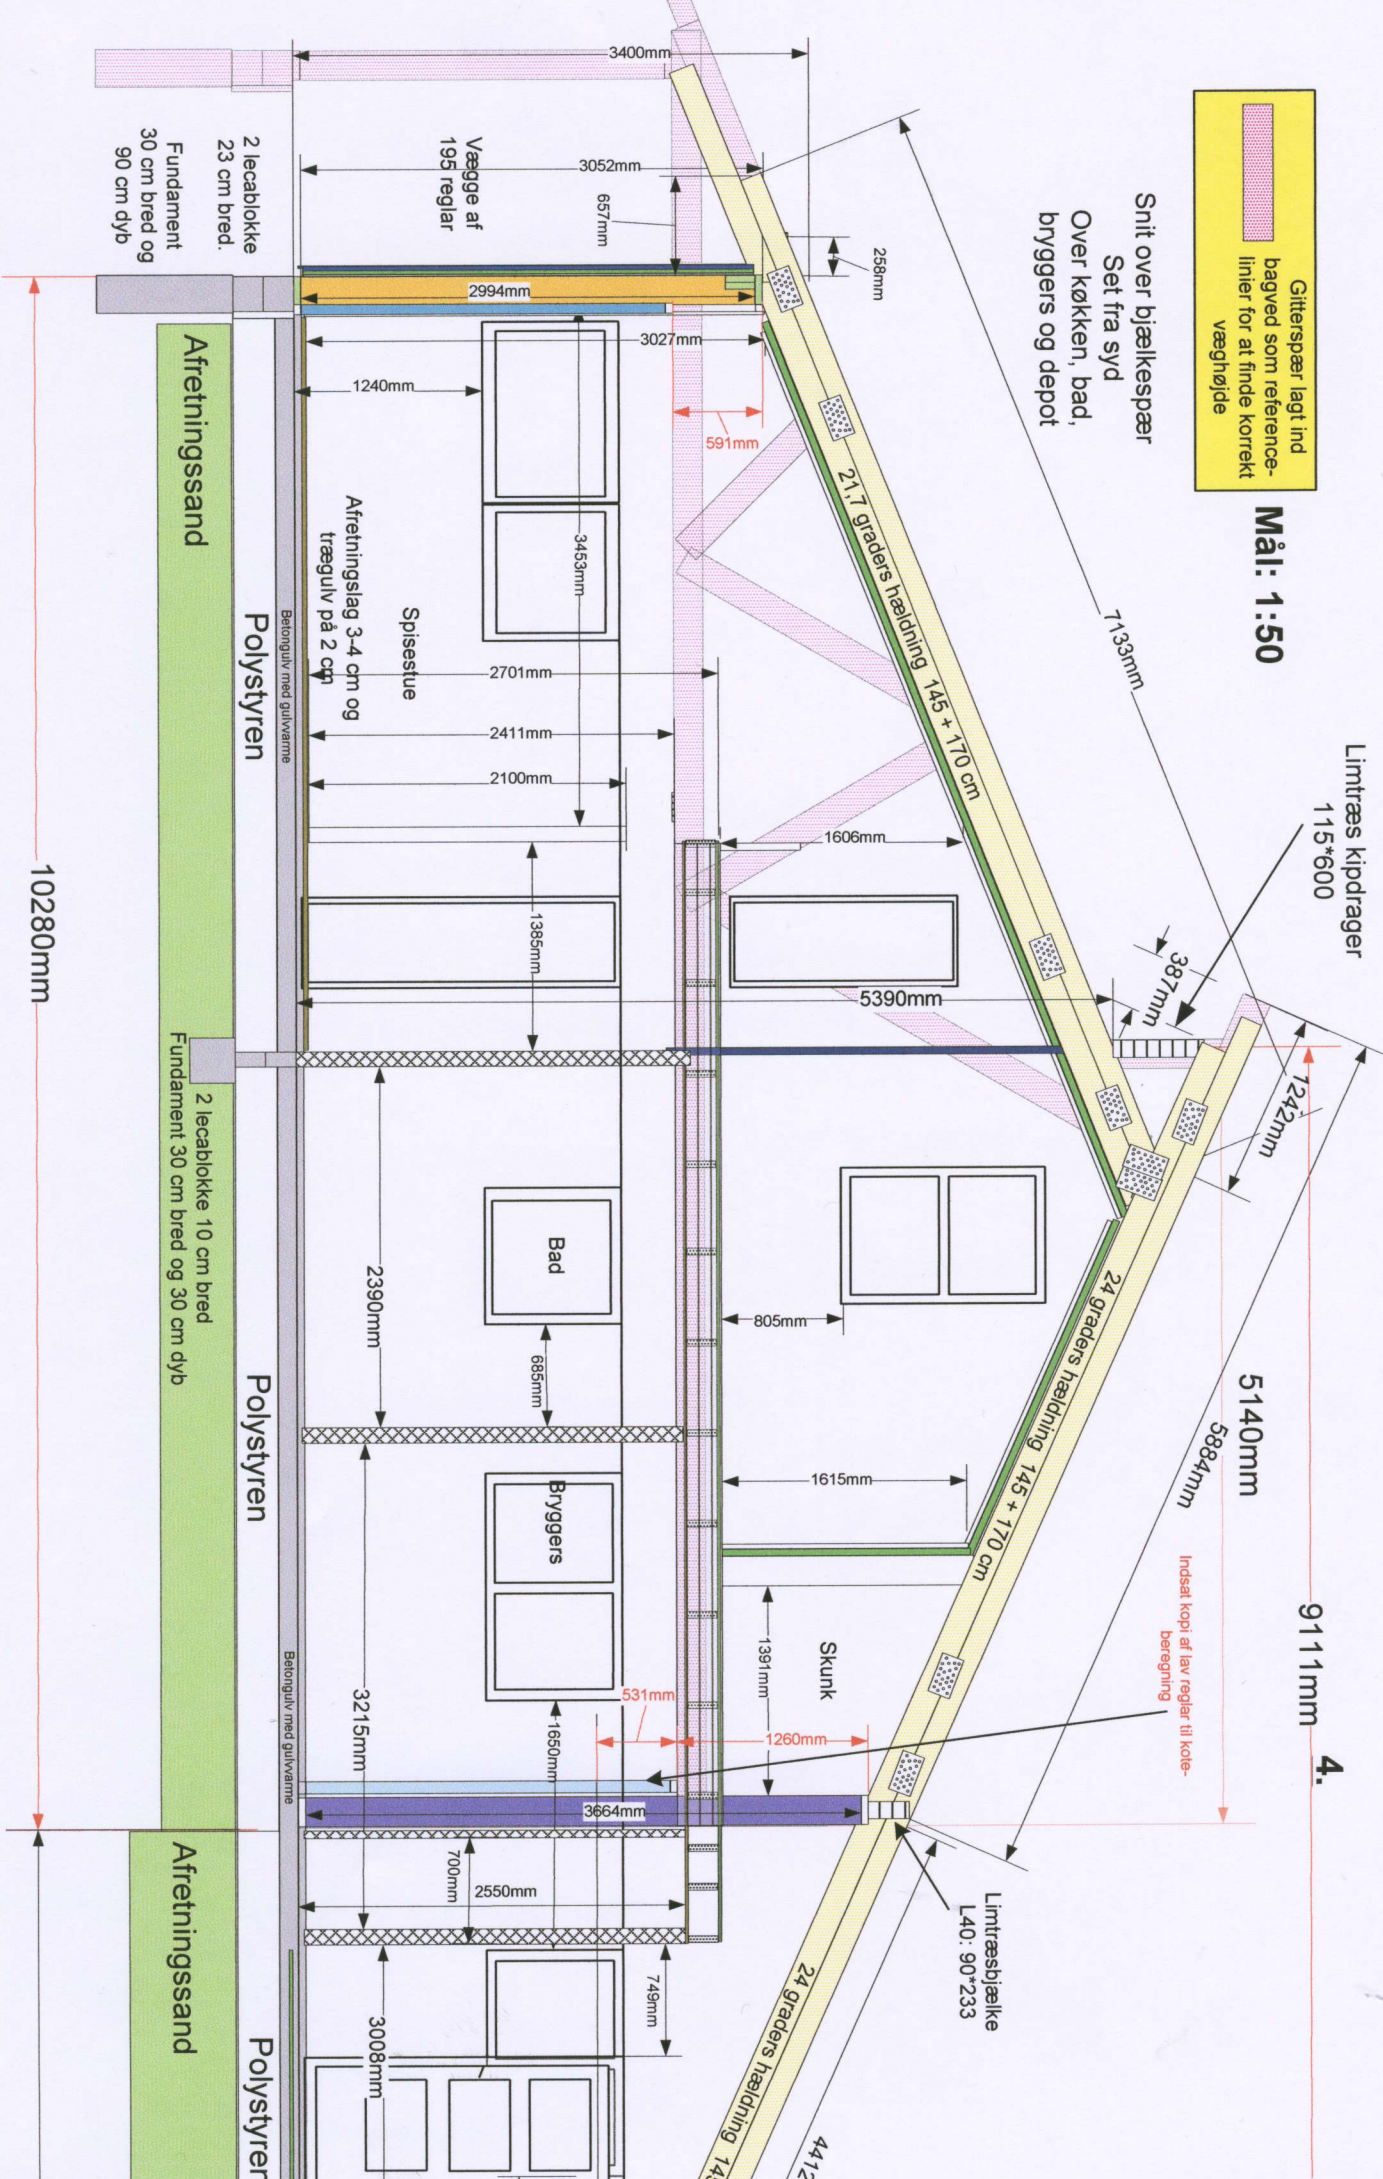

258mm

1606mm

805mm

1391mm

749mm

4412

3400mm

Vægge af 195 reglar

3052mm

657mm

3027mm

591mm

5390mm

1242mm

1242mm

805mm

1615mm

1391mm

531mm

1260mm

3664mm

700mm

2550mm

3008mm

1240mm

Afretningslag 3-4 cm og trægulv på 2 cm

2701mm

2411mm

2100mm

1385mm

2390mm

685mm

3215mm

700mm

2550mm

3008mm

Polystyren

Polystyren

Polystyren

Afretningssand

Fundament 2 lecablokke 10 cm bred og 30 cm dyb

Afretningssand

2 lecablokke 23 cm bred. Fundament 30 cm bred og 90 cm dyb

10280mm

