




Facade mod nord

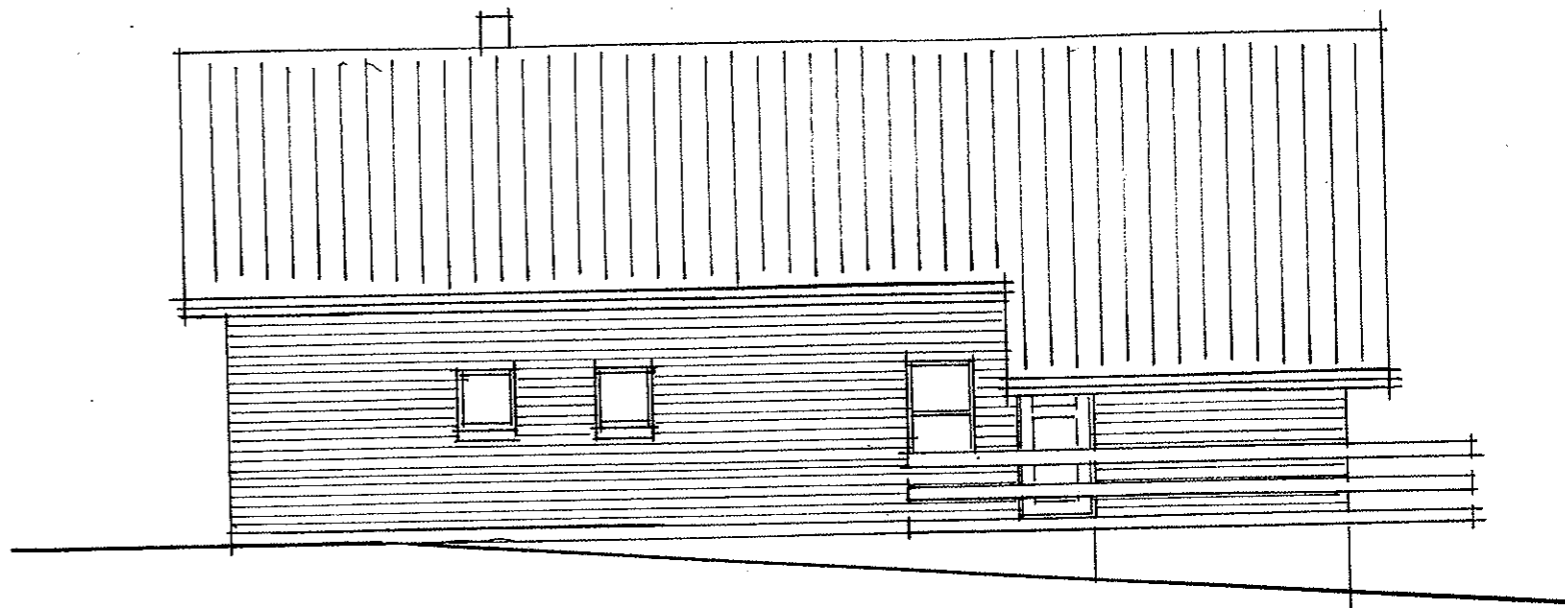

Facade mod øst

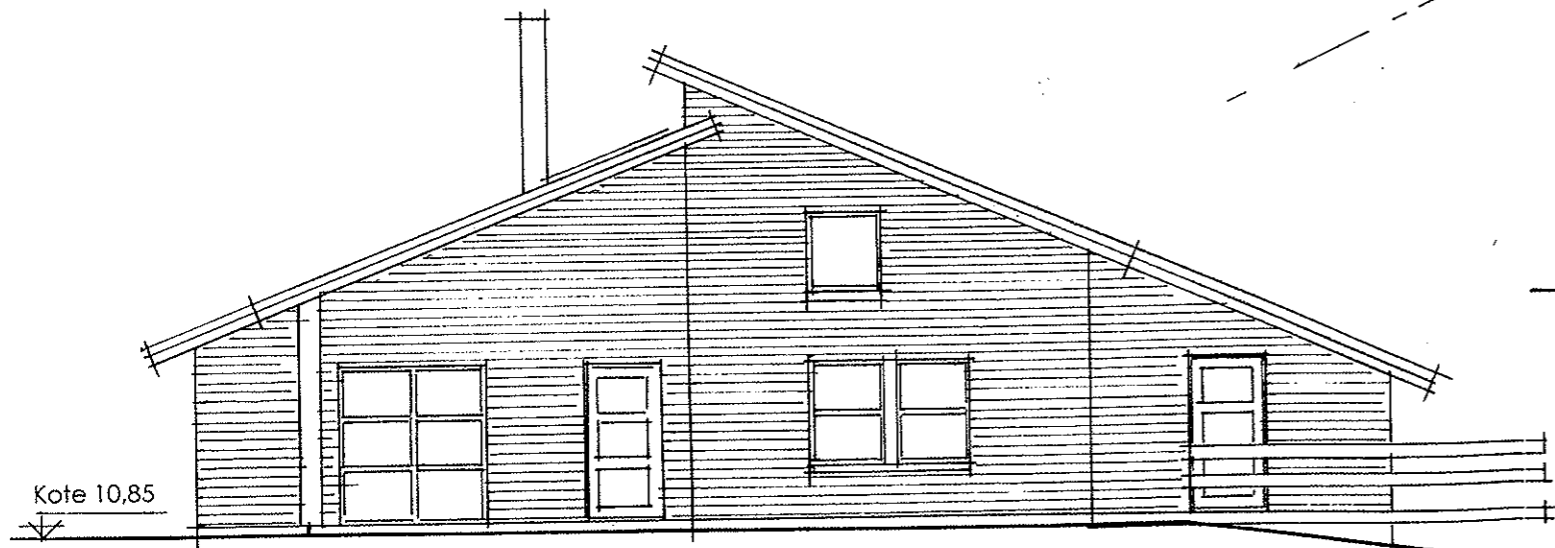

Facade mod syd

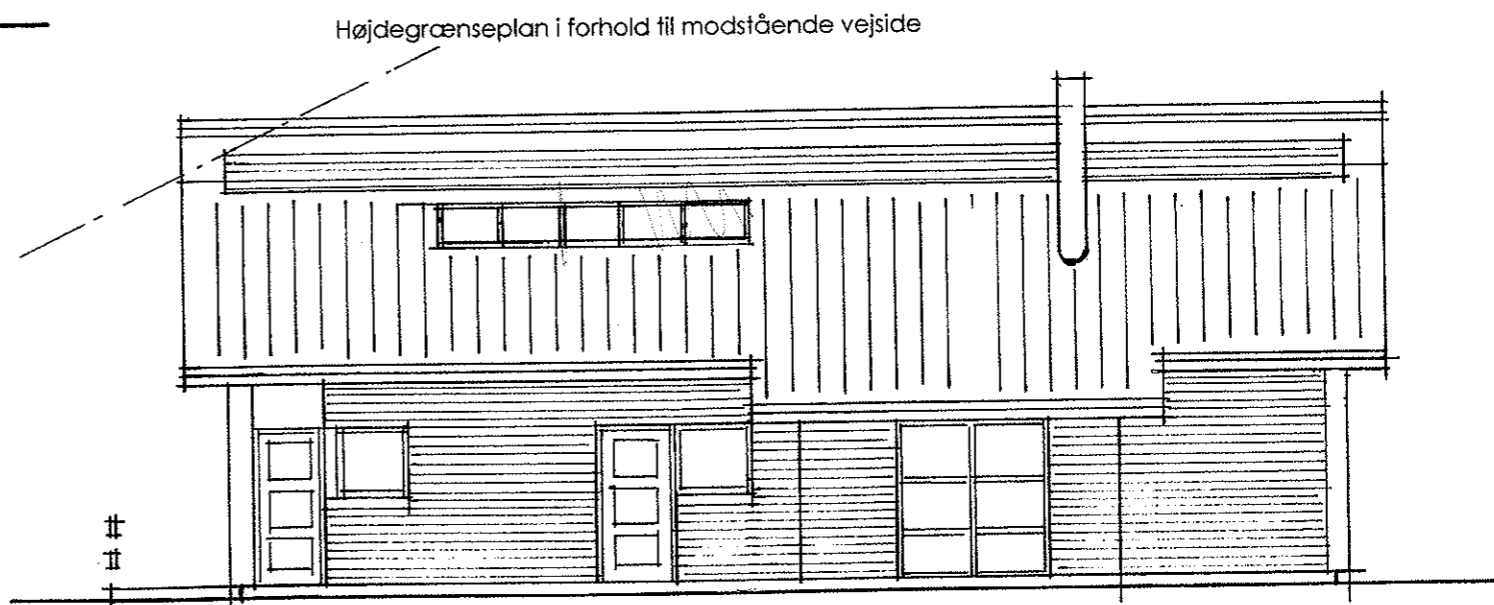

Facade mod vest

Kote 11,00

Kote 10,00 (hjørne mod nordøst)

Koter er relative koter

Godkendt på de i byggetilladelsen af 3/3 - 06 anførte betingelser.
Klaus Rasmussen

bygherre	Torben og Jonna Pedersen				
adresse	Døvnældevej 2, 8400 Ebeltoft				
emne	Nyt enfamiliehus, Søvejen 23 C, 8752 Østbirk				
mafr. nr.	7ar Vestbirk By, Østbirk				
tegning	Facader	mål	1:100	dato	30.01.2006
bent atzen • arkitekt mda • østerløggen 2 • 8660 Skanderborg • tlf. 8652 0018 • fax 8652 0981 • mob. 2181 3294					