



Gård

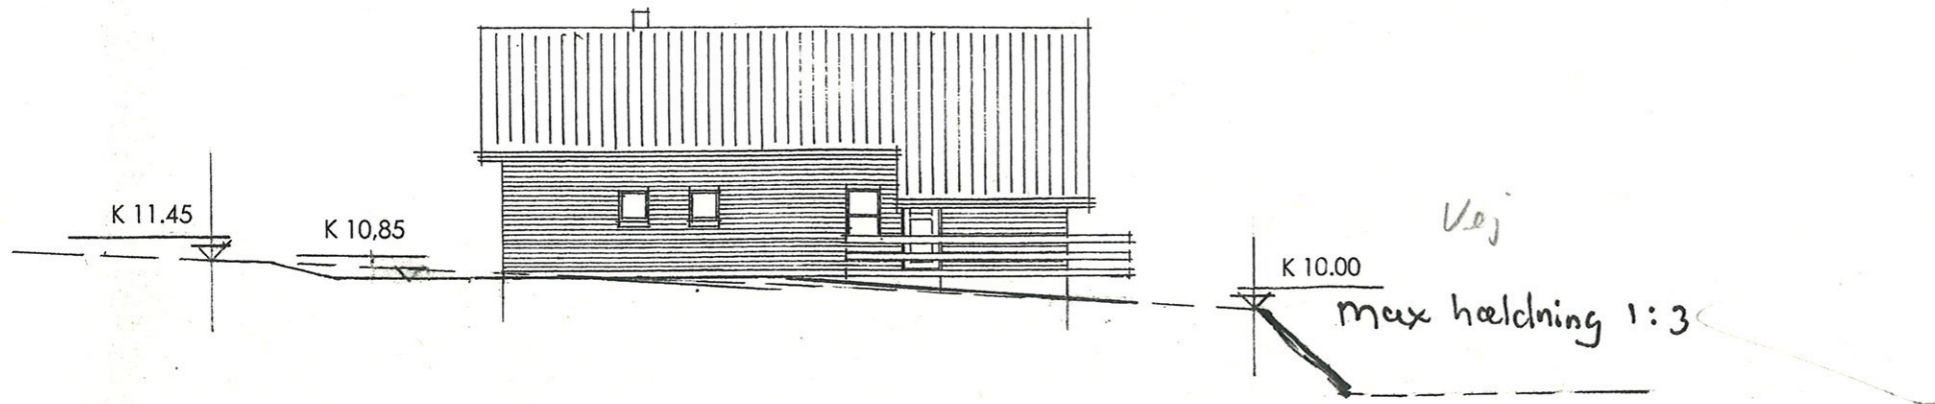


Profil af grund ved facade mod østskel

Søren

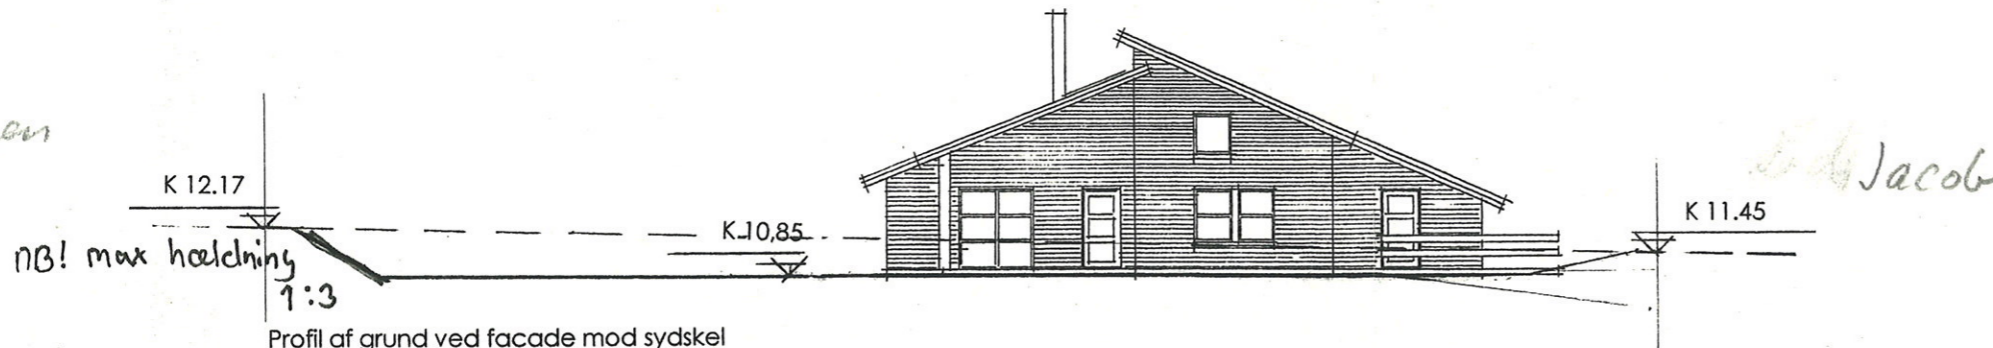


Profil af grund ved facade mod sydskel

Jacob

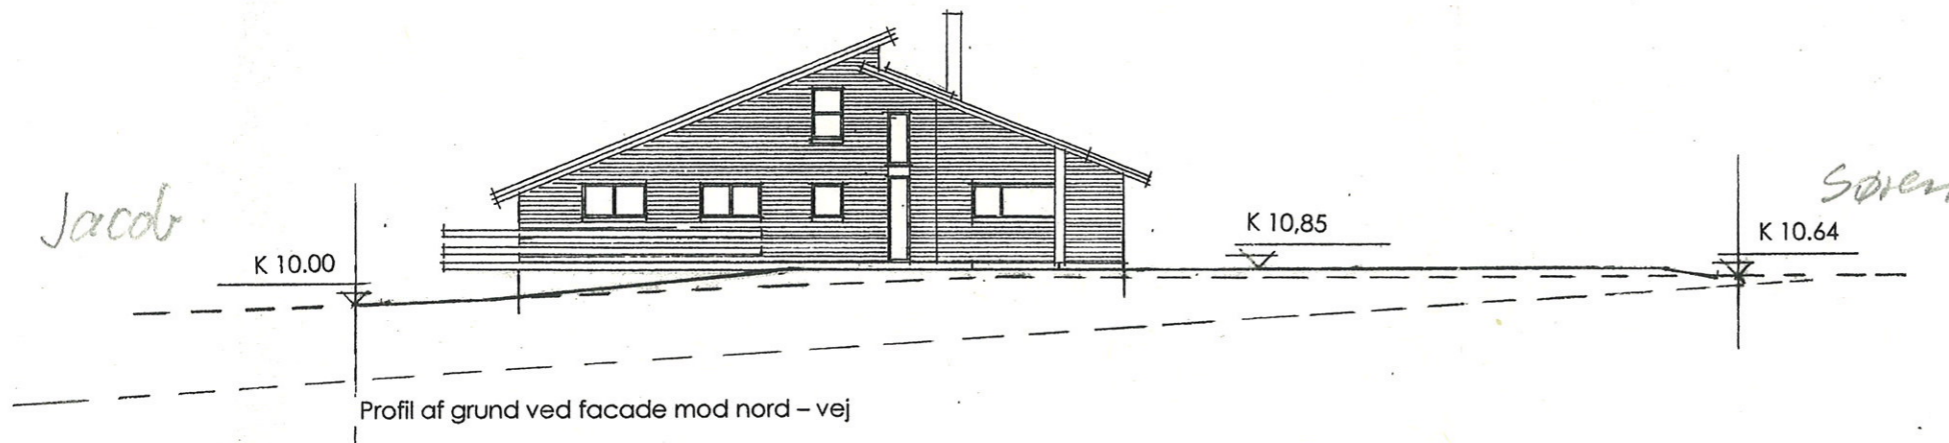

Profil af grund ved facade mod nord - vej

Vej

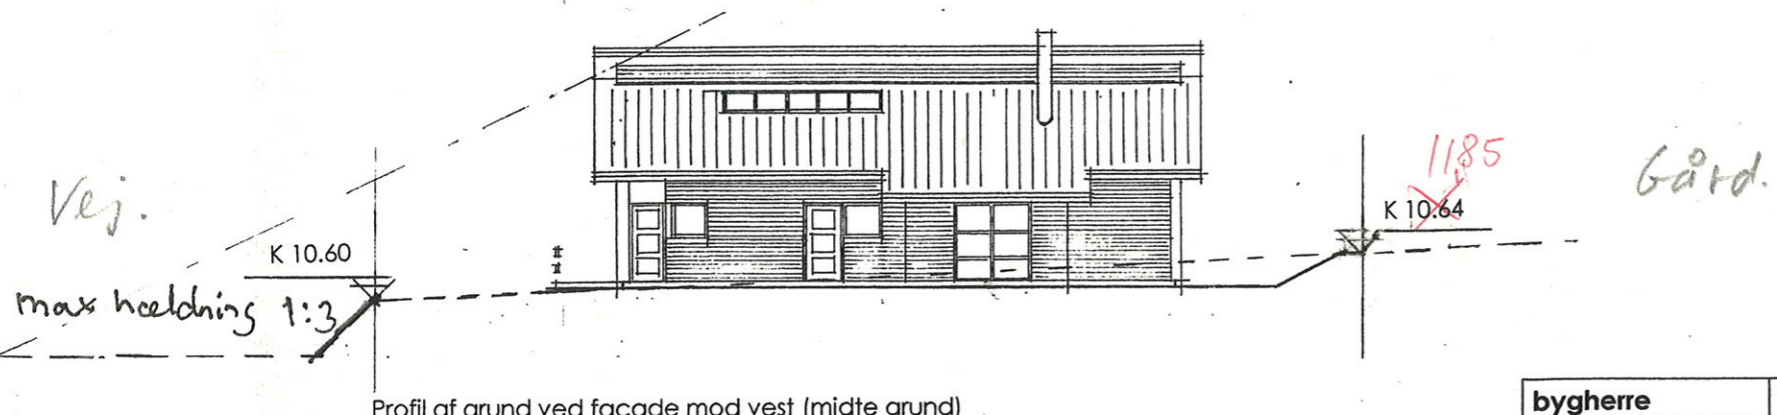

Profil af grund ved facade mod vest (midte grund)

Alle koter er relative koter
 - - - - - Eksisterende terræn
 ——— Fremtidig terræn

Godkendt på de i byggetilladelsen af 3/3-06 anførte betingelser.
 Klaus Rasmussen

bygherre	Torben og Jonna Pedersen				
adresse	Døvnældevej 2, 8400 Ebeltoft				
emne	Nyt enfamiliehus, Søvejen 23 C, 8752 Østbirk				
matr. nr.	7ar Vestbirk By, Østbirk				
tegning	Regulering af terrænforhold	mål	1:200	dato	22.02.2006
bent atzen • arkitekt mda • Østerløggen 2 • 8660 Skanderborg • tlf. 8652 0018 • fax 8652 0981 • mob. 2181 3294					