Snit over gitterspær
Ved opholdsstue og karnap
Og ud over gang, bad og lidt
af værelserne
Set fra SYD !!

Mål: 1:50

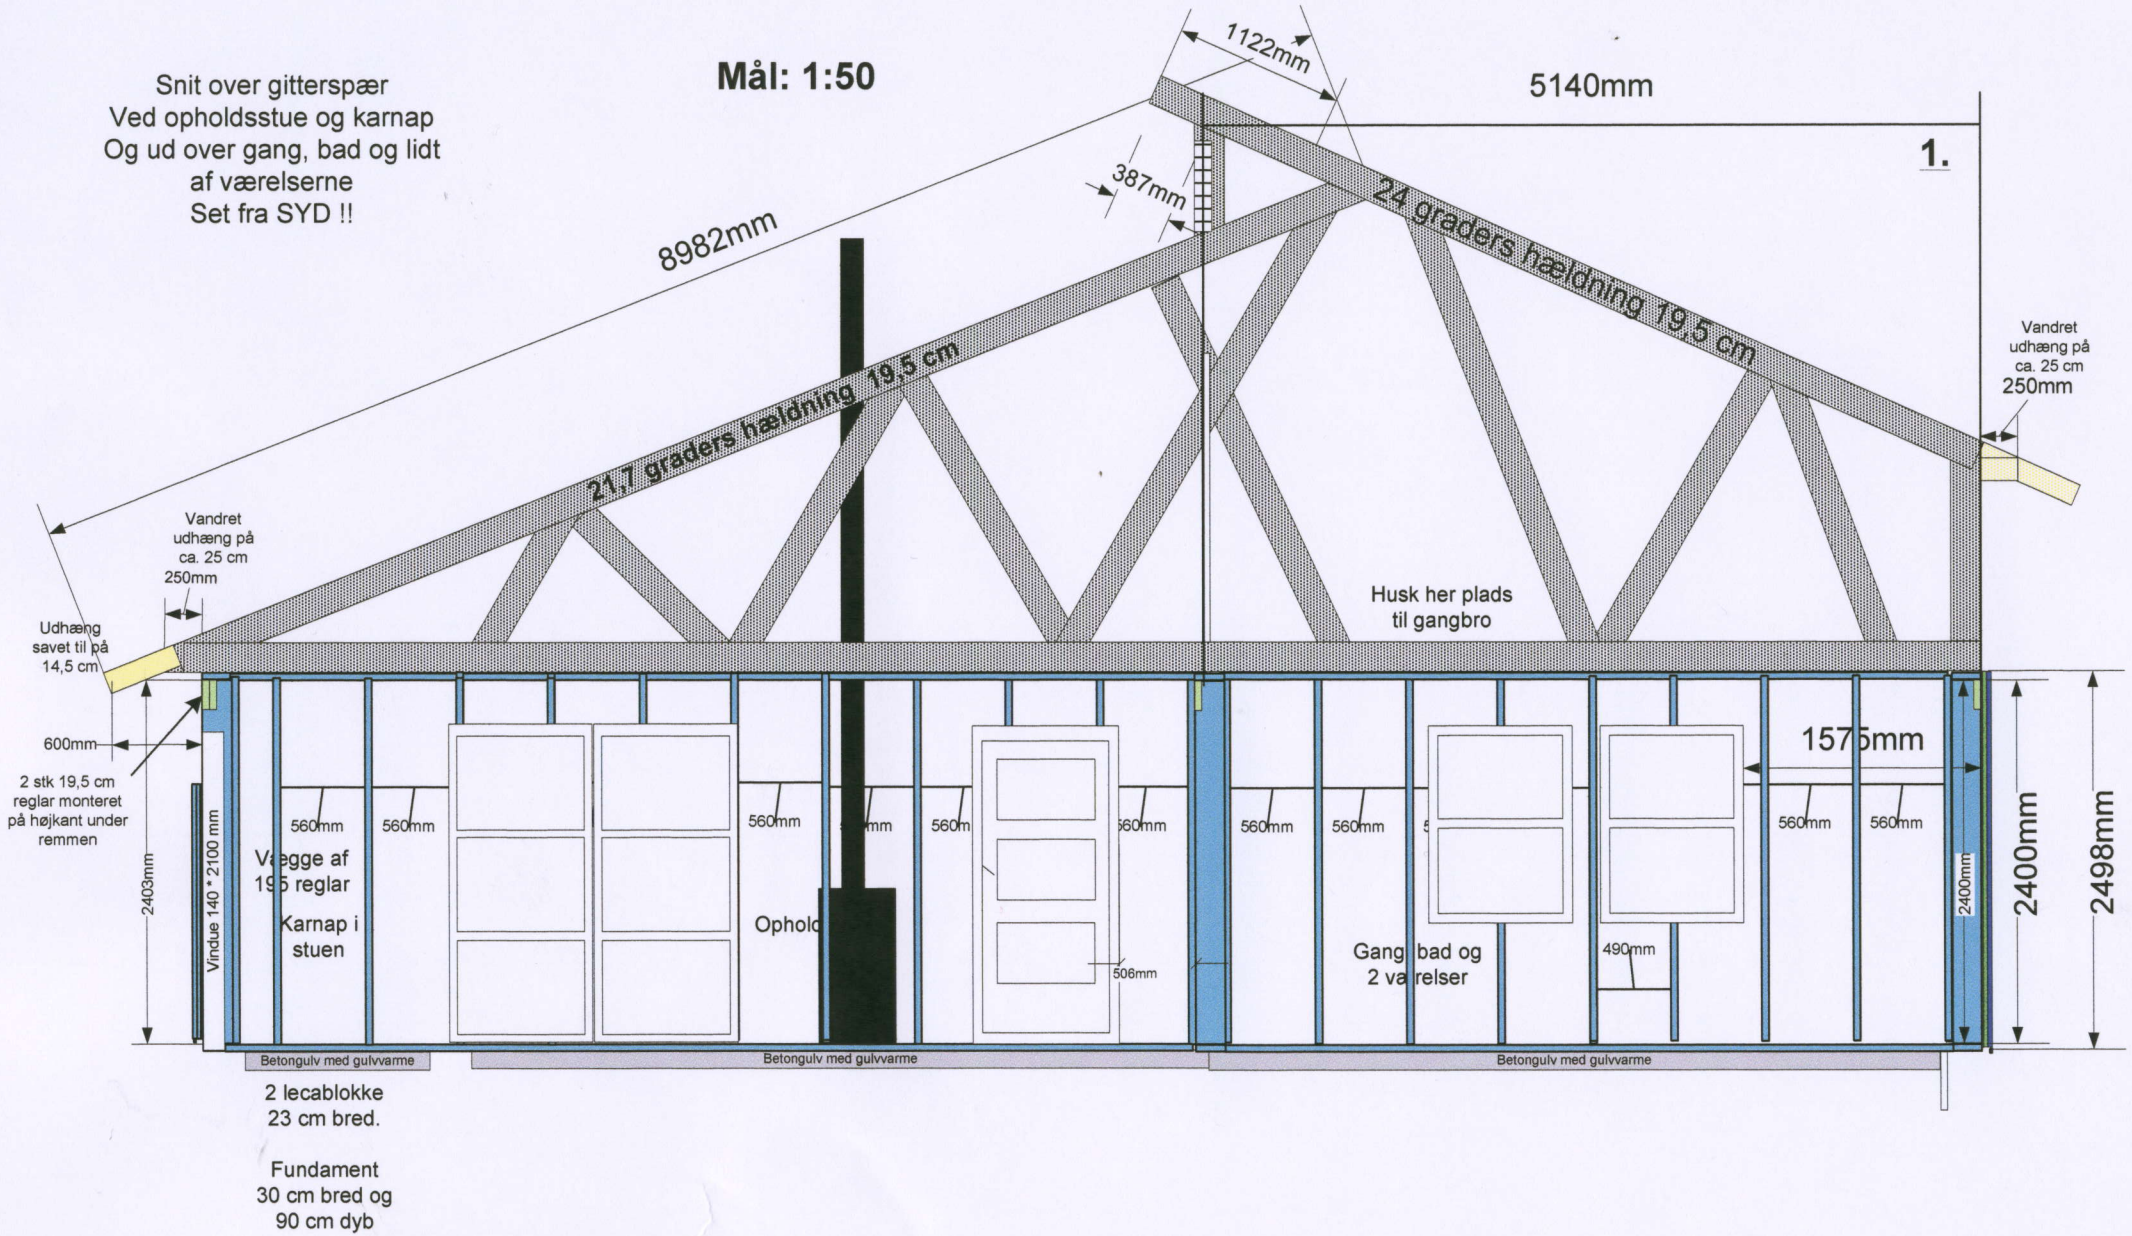

2 lecablokke
23 cm bred.

Fundament
30 cm bred og
90 cm dyb