


Gitterspær lagt ind bagved som referencelinier for at finde korrekt væghøjde

Snit over bjælkespær Set fra syd Over spisestue, trappe og soveværelse

Mål: 1:50

Limtræs kipdrager 115*600

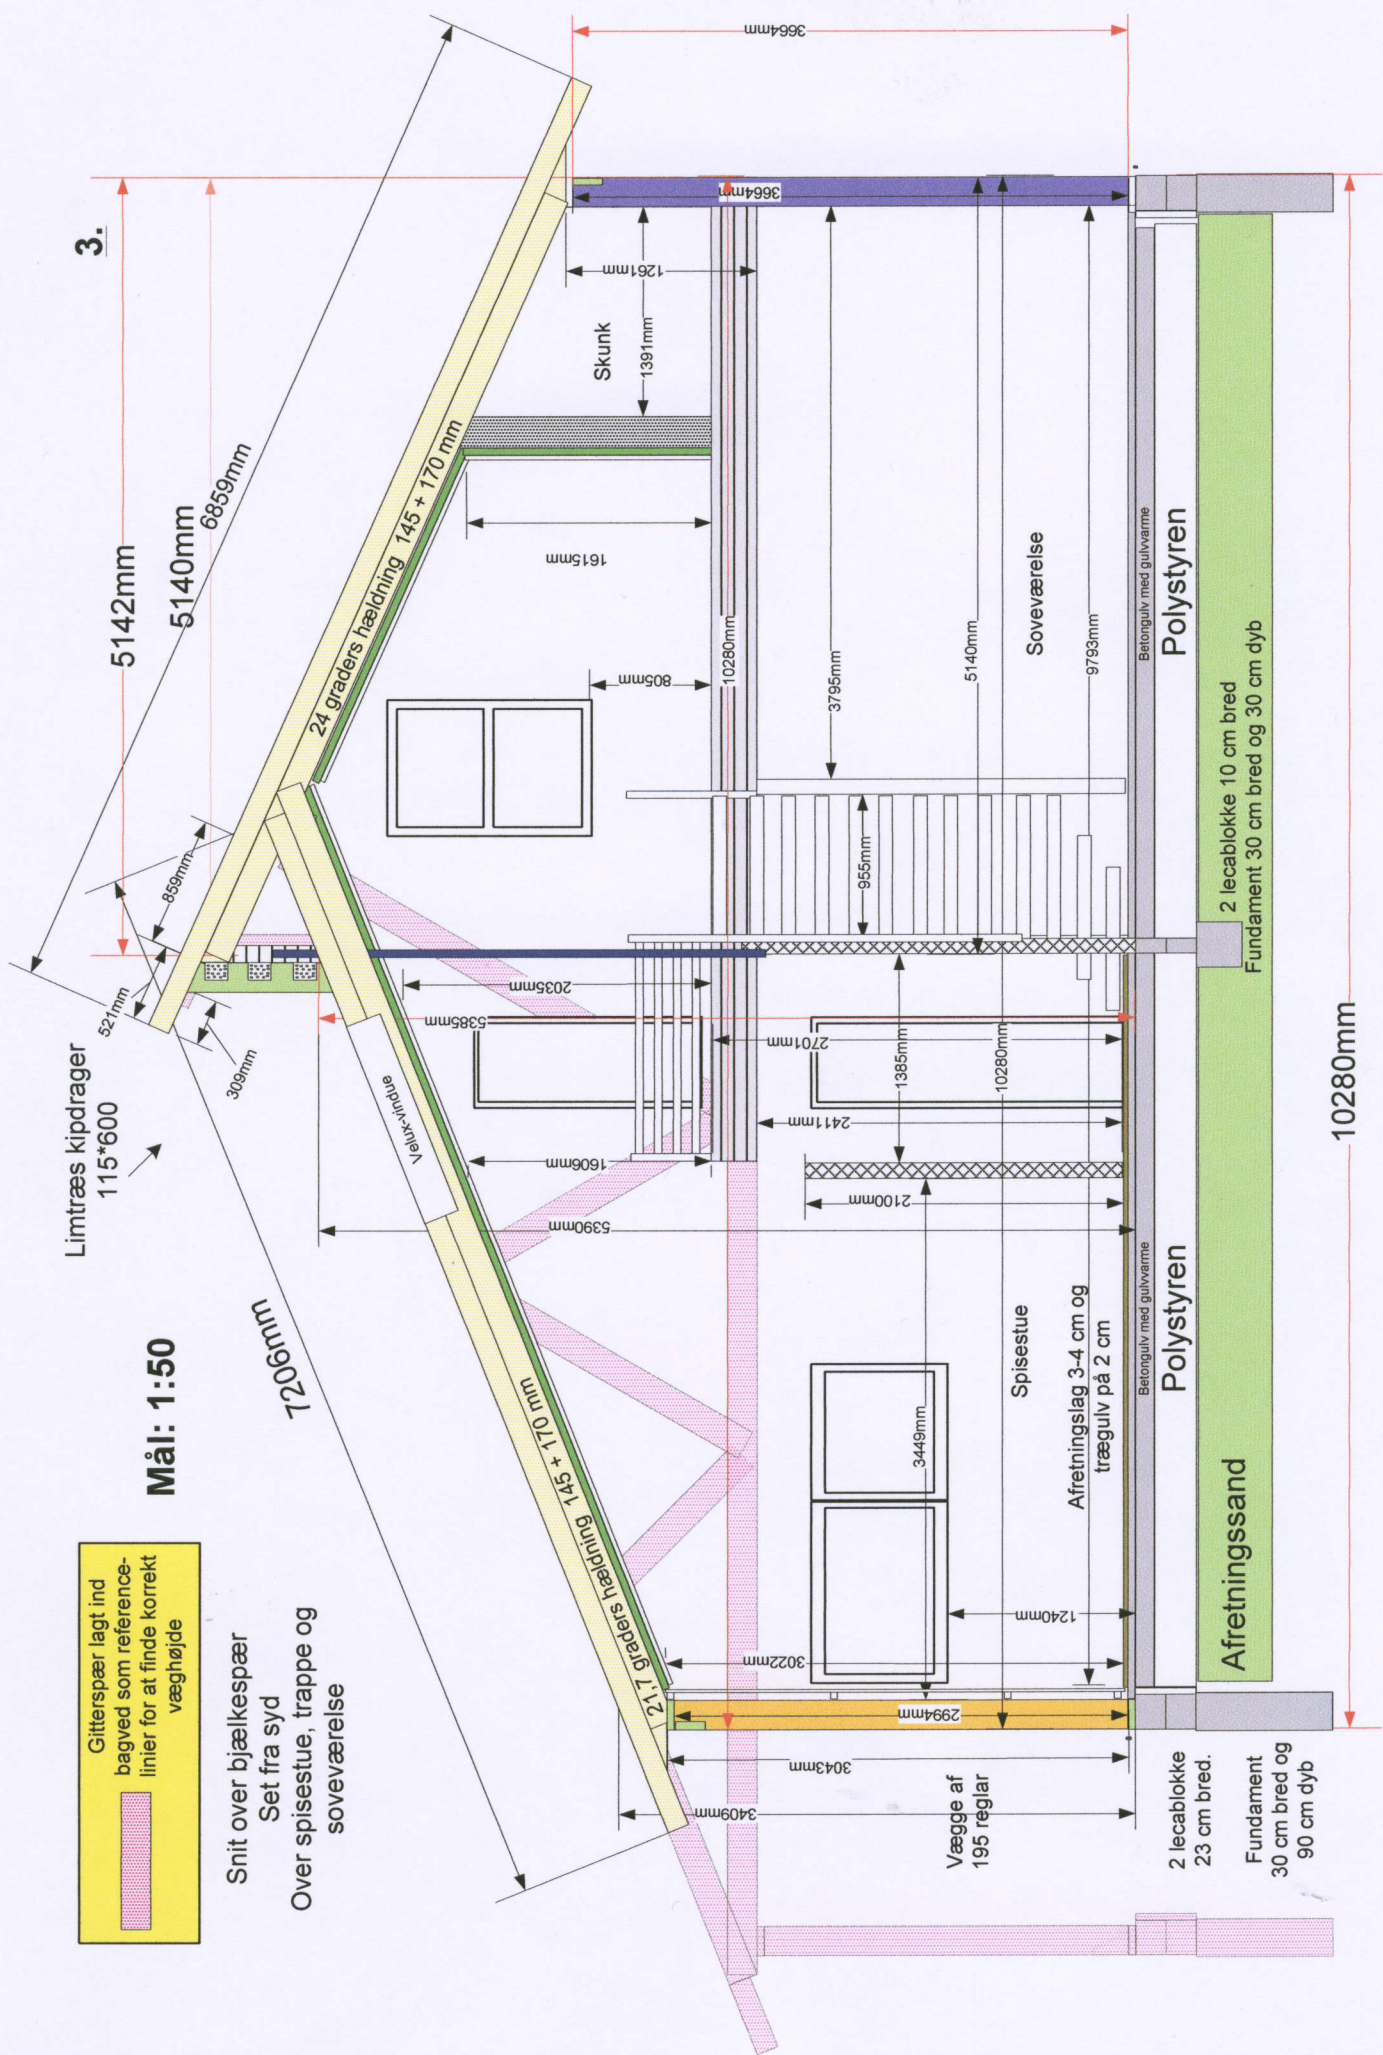

3.

5142mm

5140mm

6859mm


24 graders hældning 145 + 170 mm

21,7 graders hældning 145 + 170 mm

Vægge af 195 reglar

3409mm

3043mm

2994mm

3022mm

1240mm

3449mm

10280mm

241mm

210mm

1385mm

2701mm

5385mm

2035mm

1606mm

5390mm






















